


**T2D S.p.A.**


Sede Legale: Via A. Canobbio, 34 - 37132 VERONA-P.I./ C.F. 04472680232  
Stab.: TODI (PG) Loc. Pontenaia - Tel. 075.8959830

# Particolare Costruttivo Specialties

1° CORSO

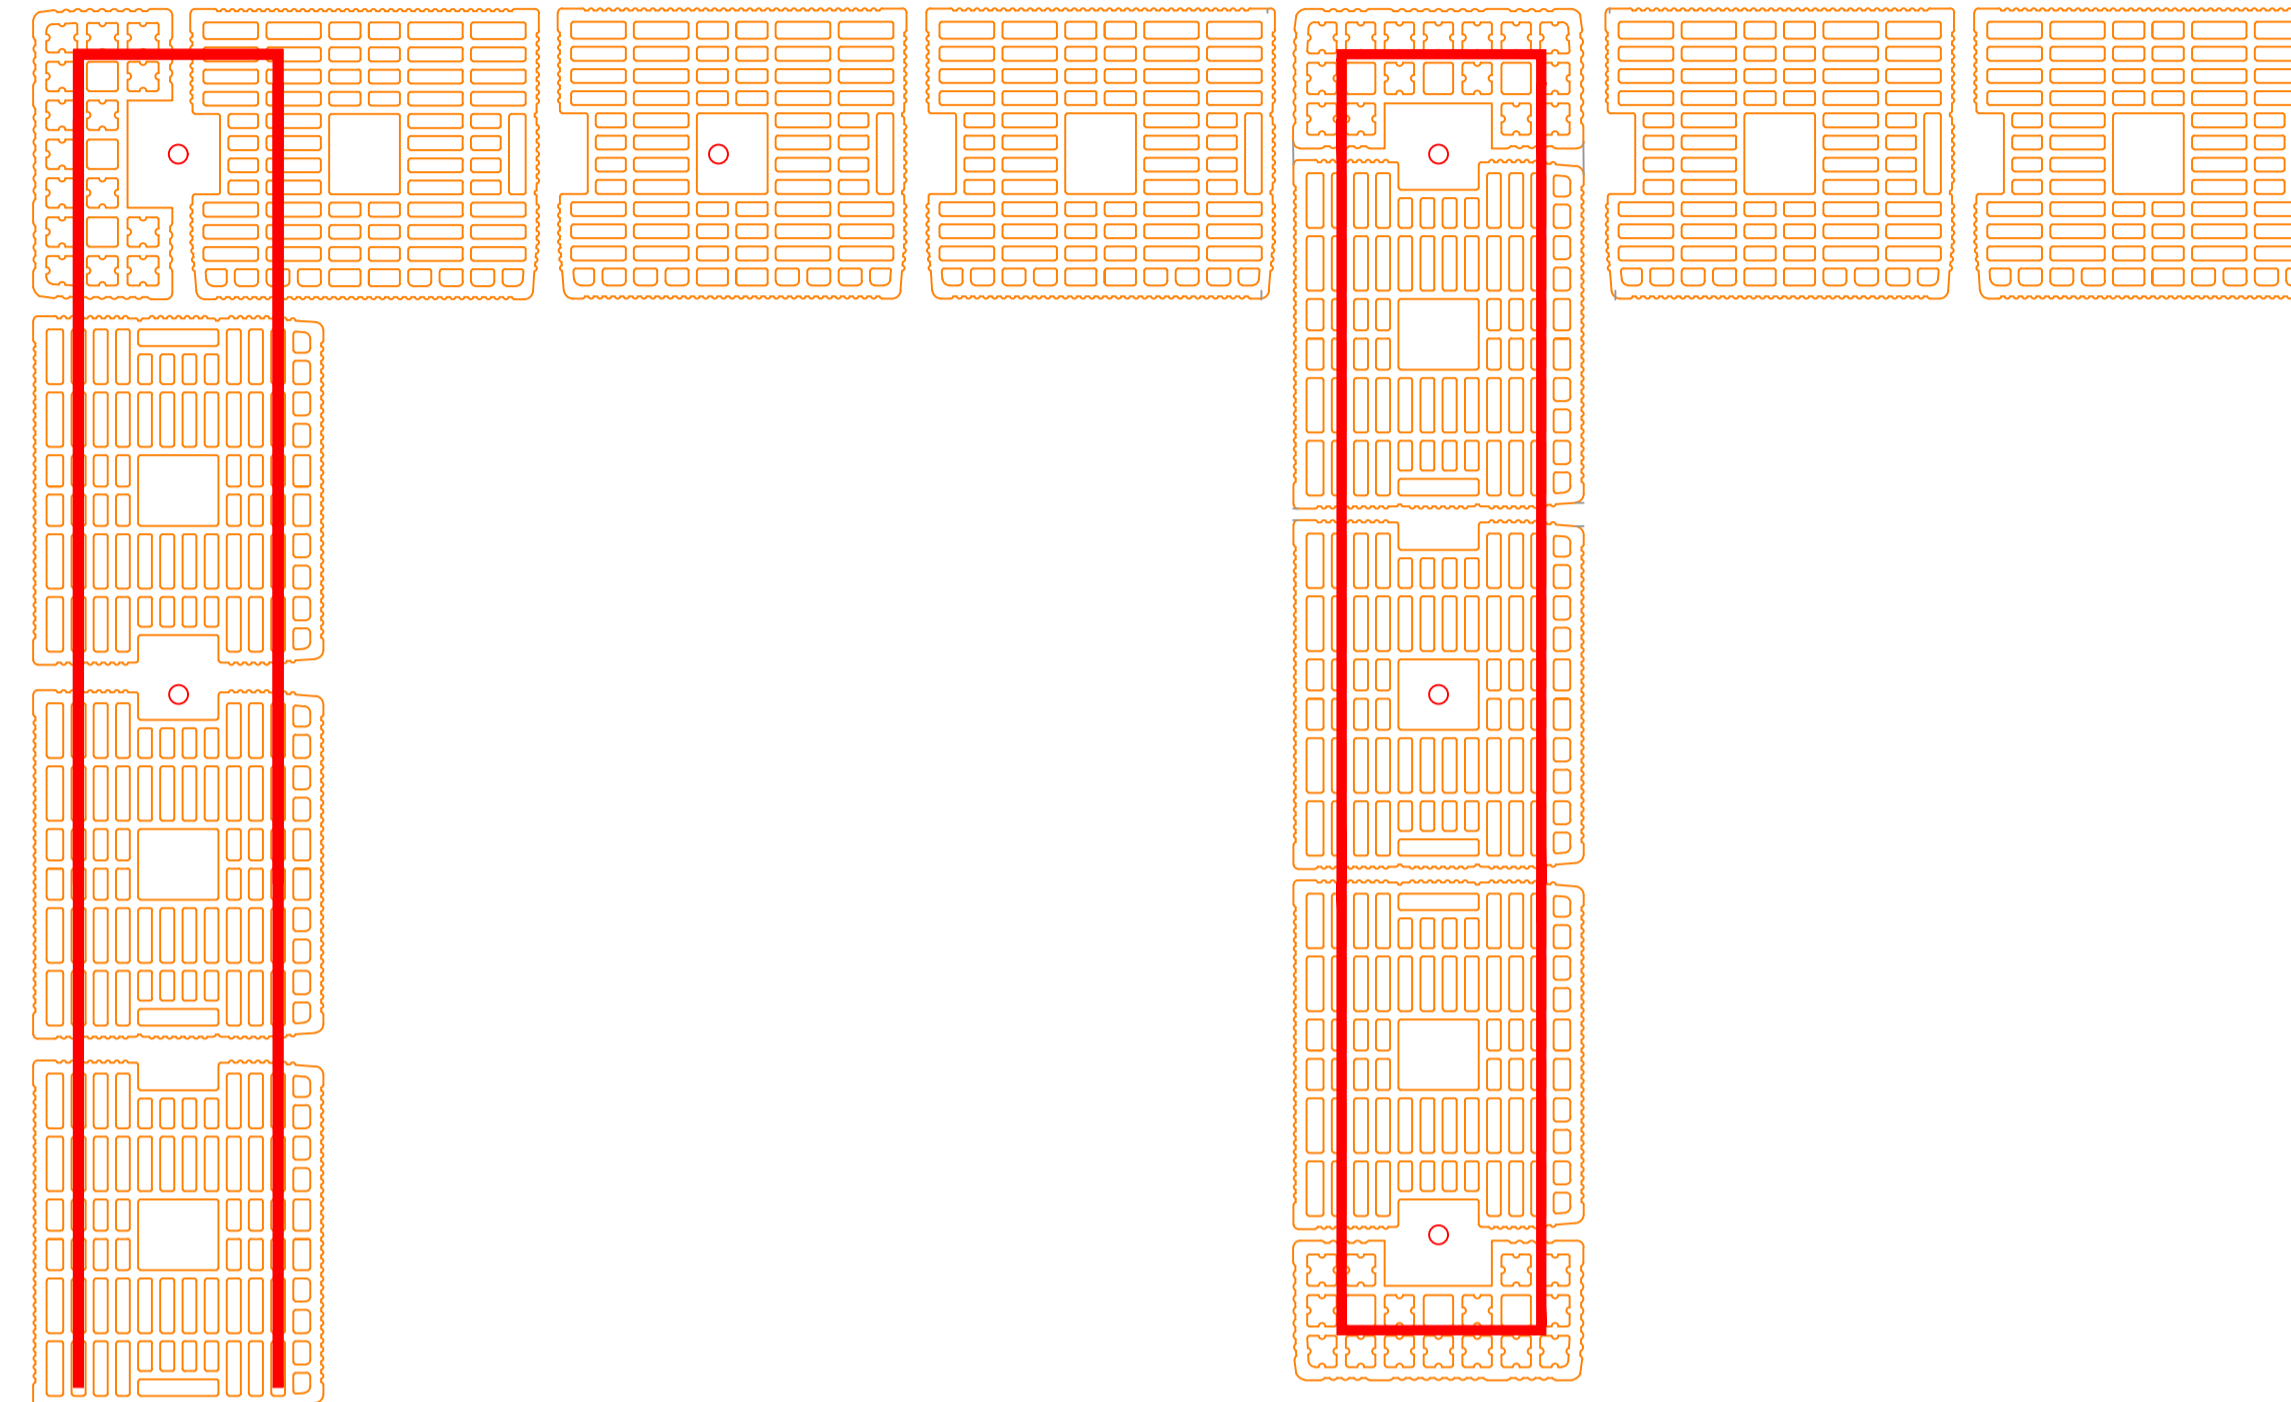

2° CORSO

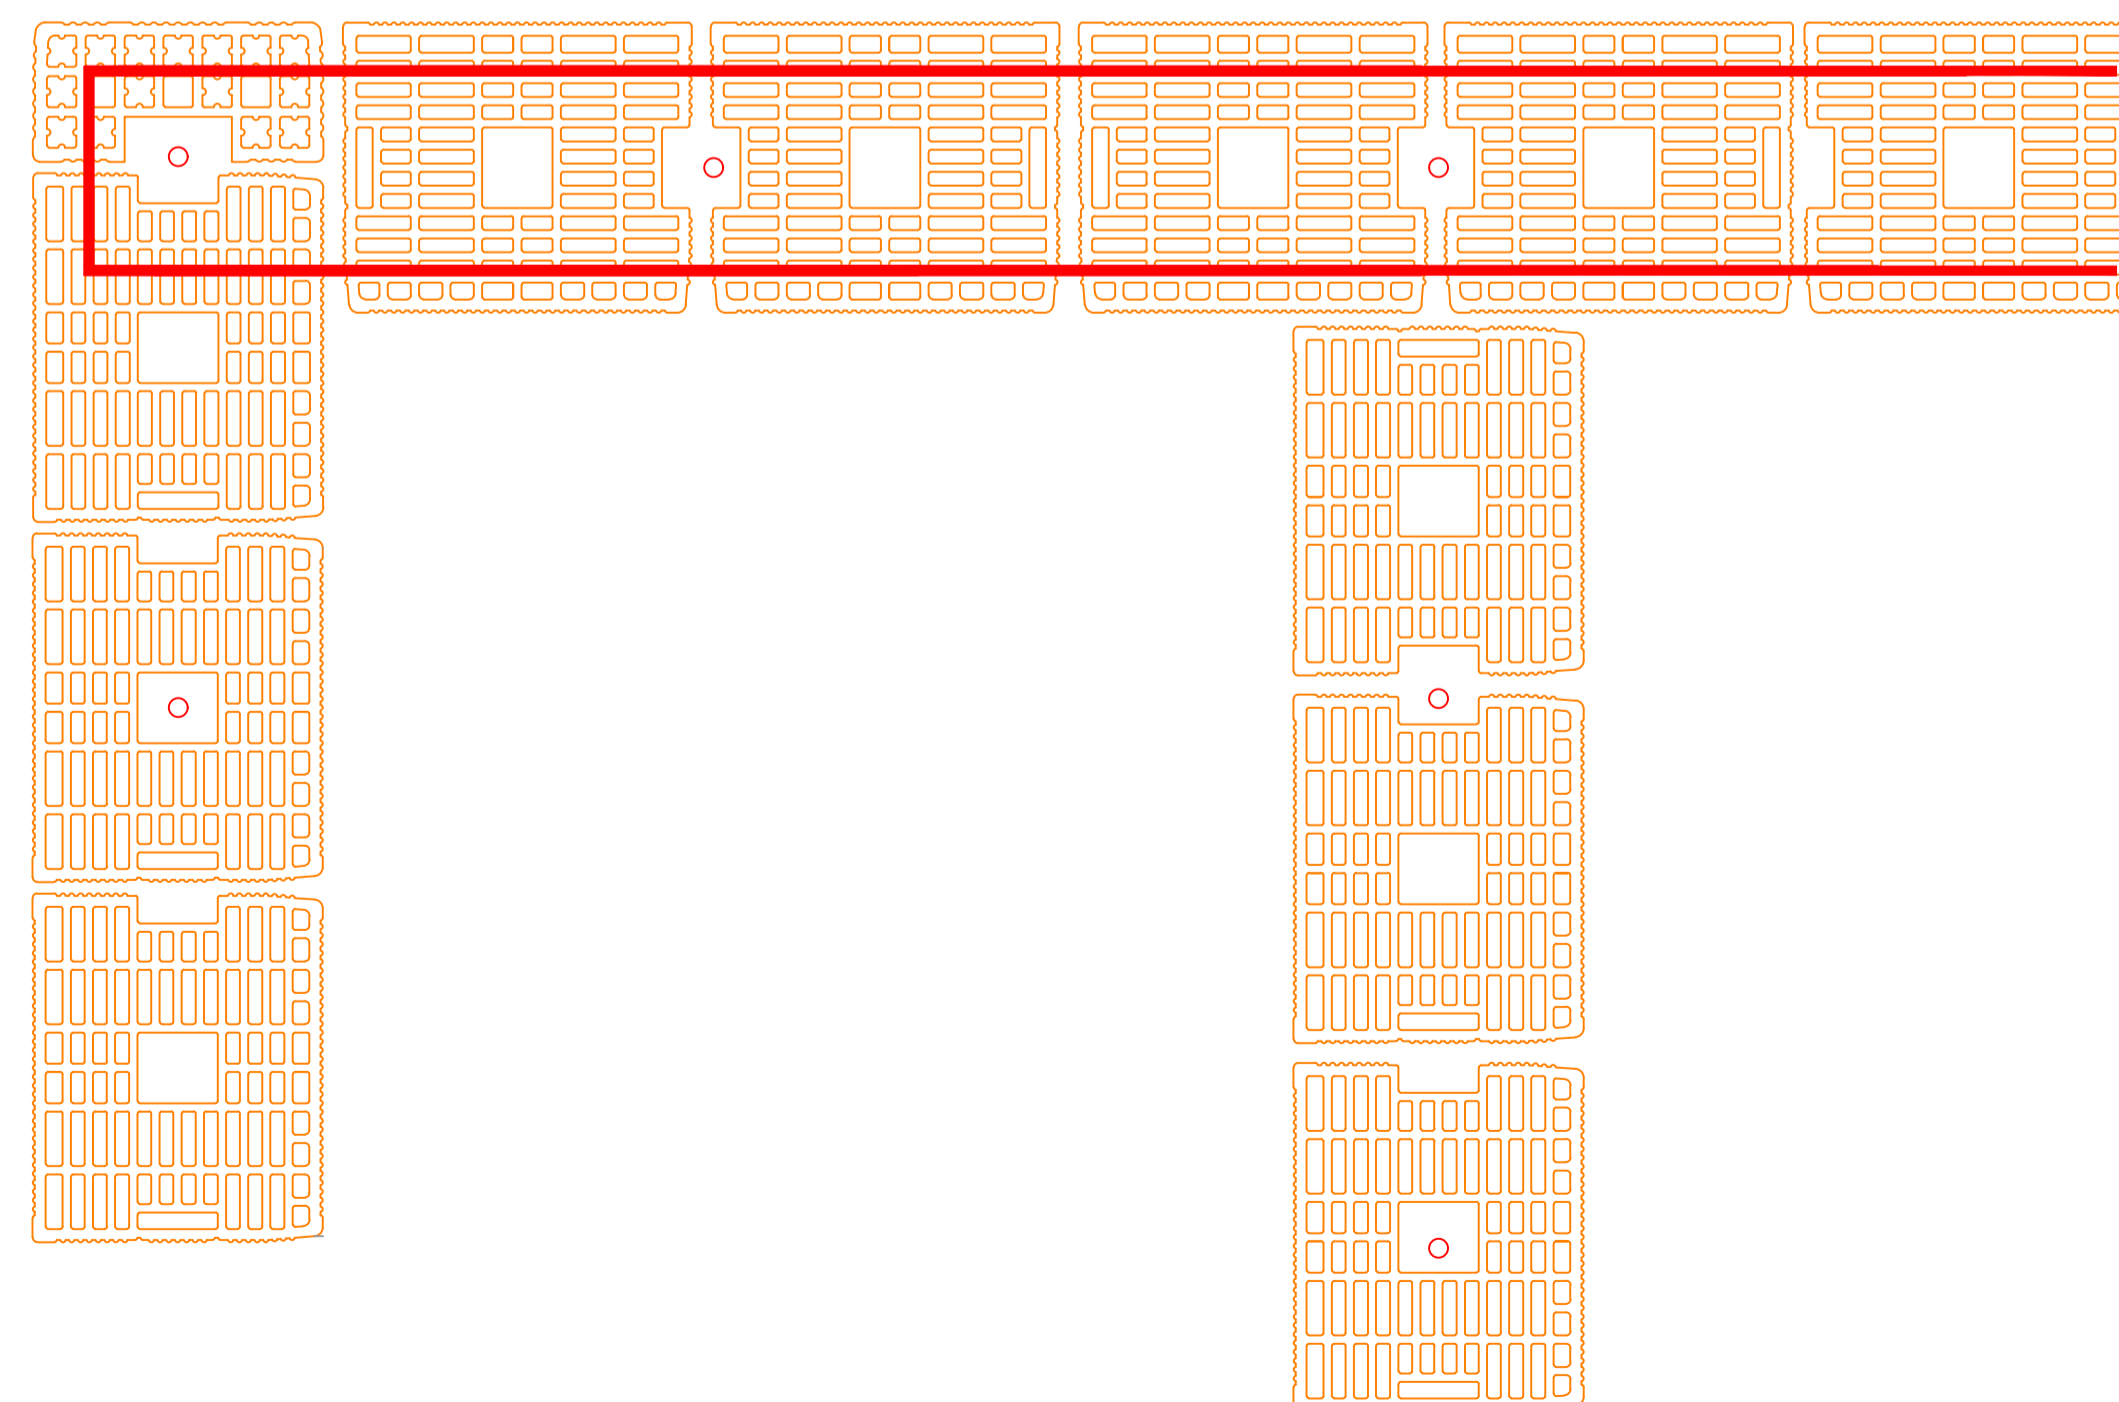

NOTE:

DETTAGLIO  
PIANTA  
MURATURA  
ARMATA  
SPACCO sp.25