


**T2D S.p.A.**

Sede Legale: Via A. Canobbio, 34 - 37132 VERONA-P.I./ C.F. 04472680232  
Stab.: TODI (PG) Loc. Pontenaia - Tel. 075.8959830

# Particolare Costruttivo Specialties

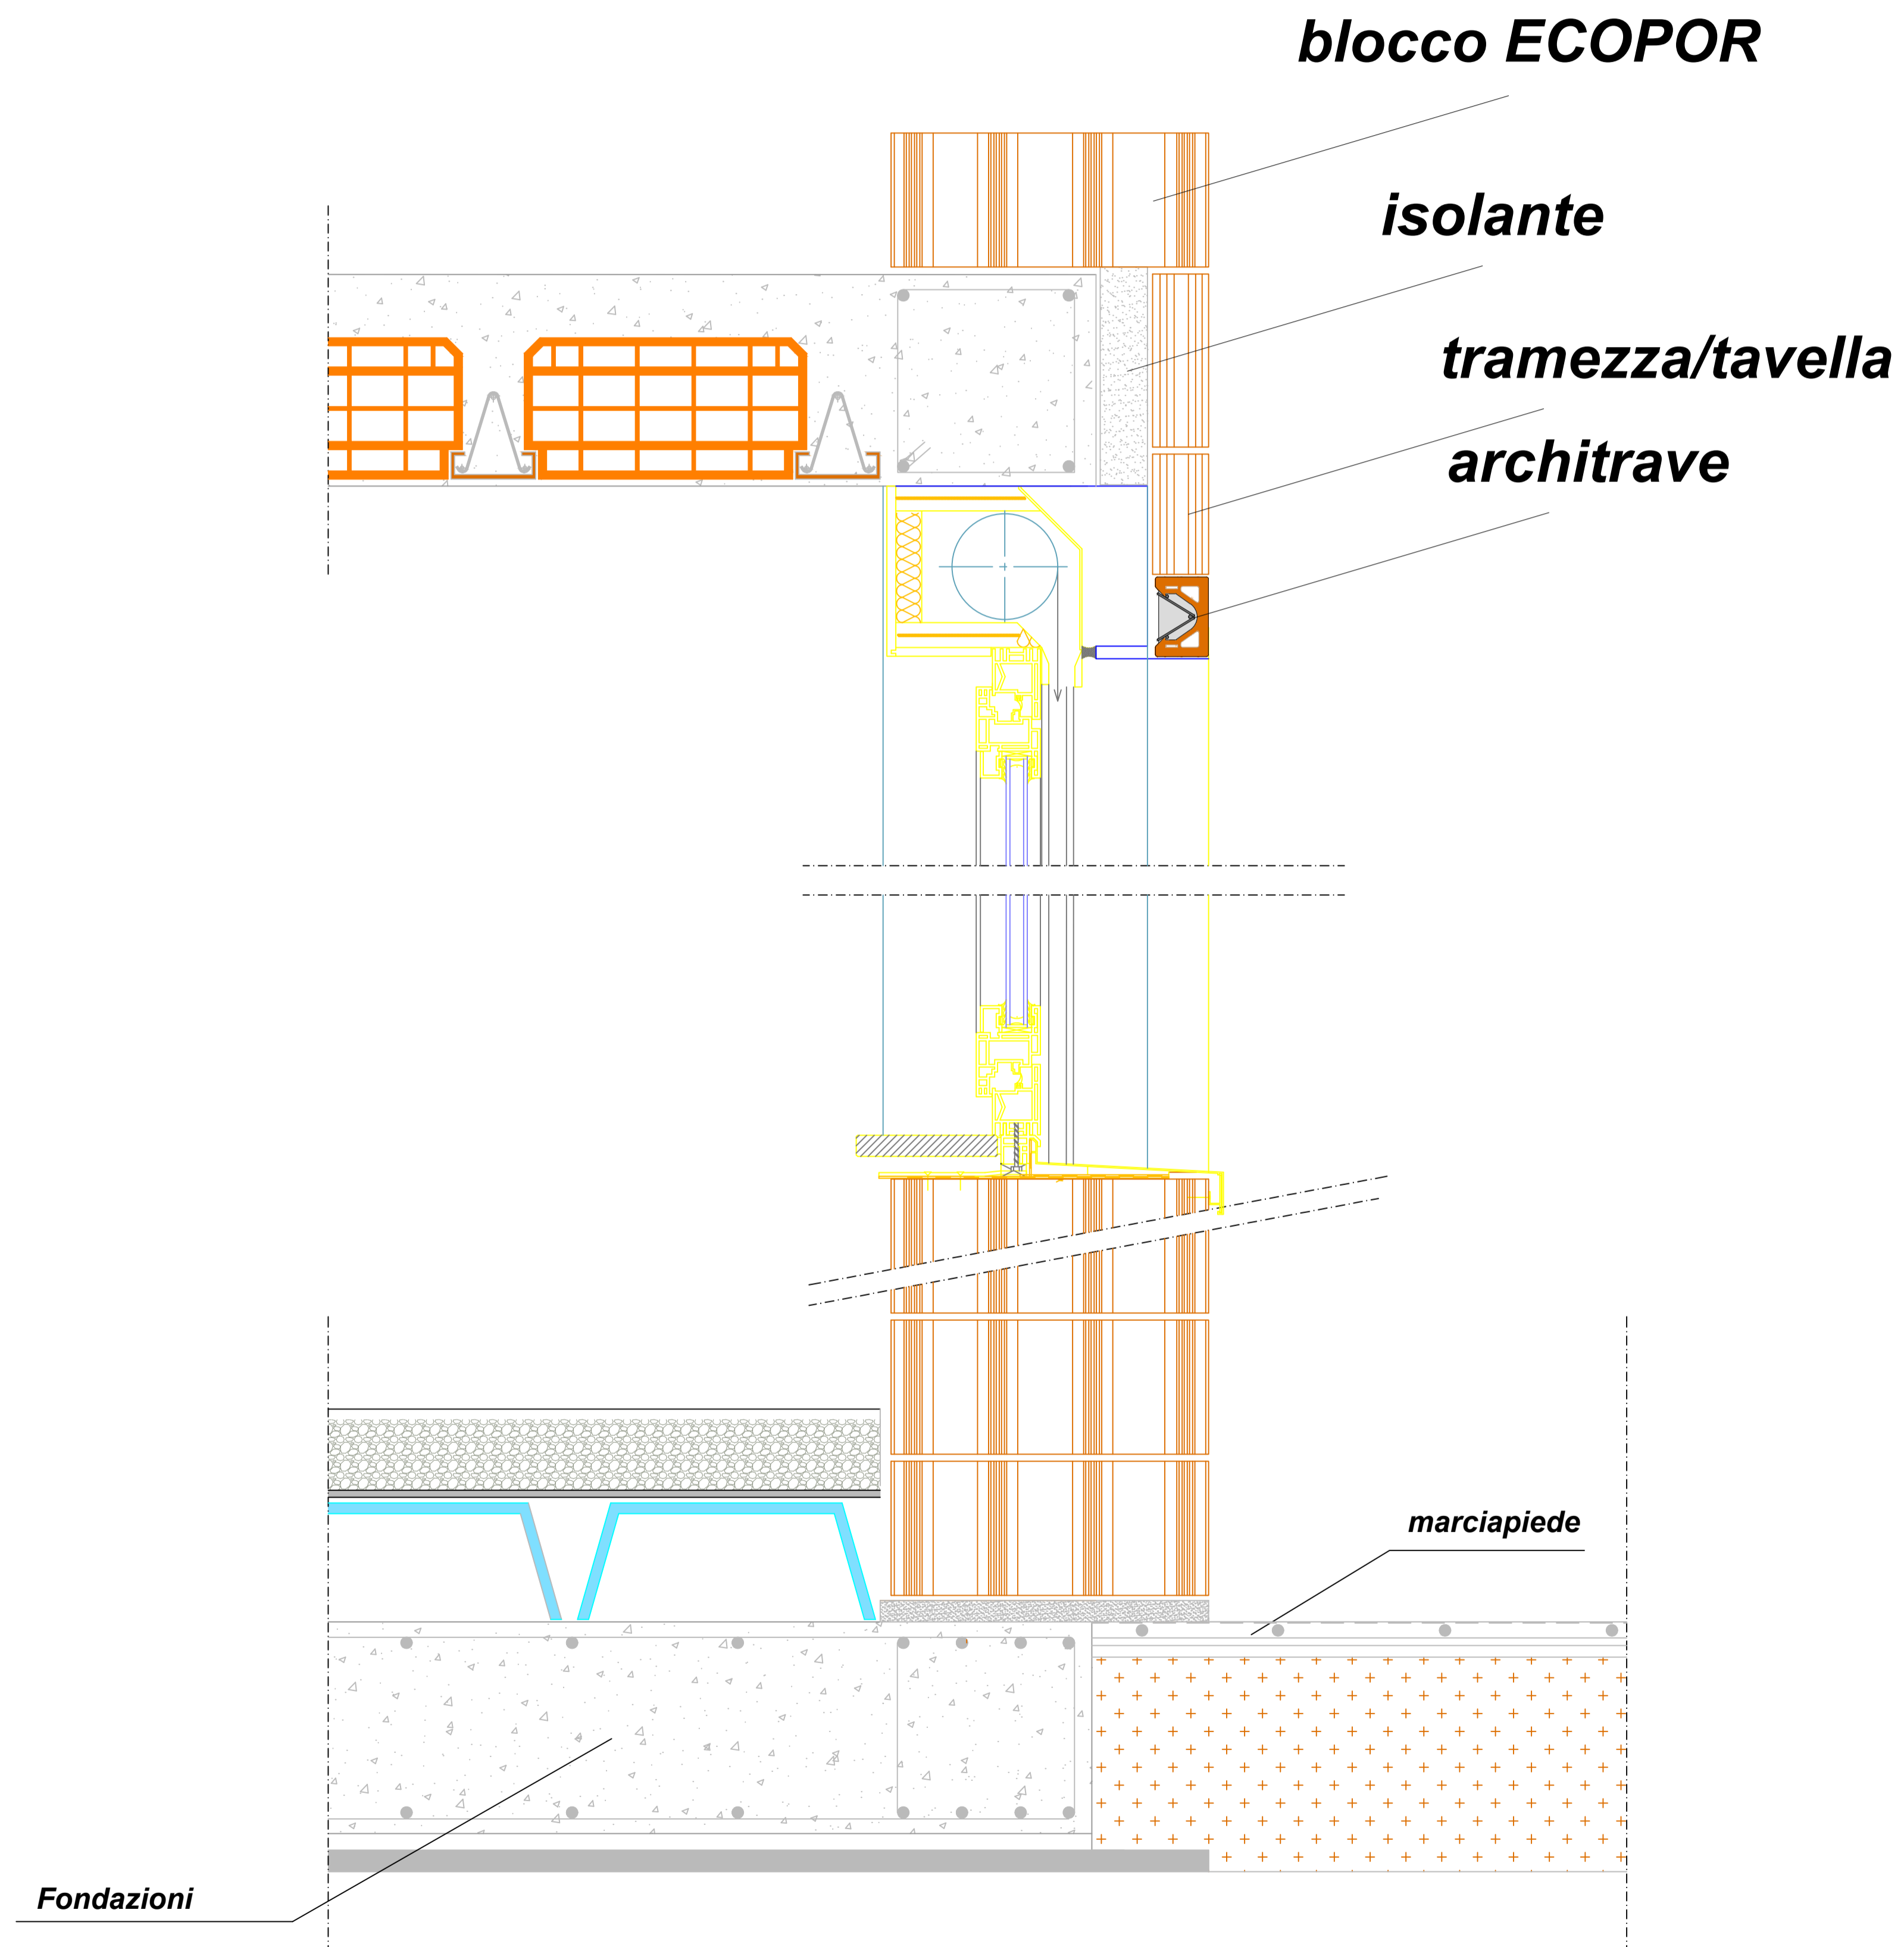

NOTE:

DETTAGLIO SEZIONE  
MONOSTRATO CON  
MONOBLOCCO  
(CASSONETTO)