


T2D S.p.A.

Sede Legale: Via A. Canobbio, 34 - 37132 VERONA-P.I./ C.F. 04472680232
Stab.: TODI (PG) Loc. Pontenaia - Tel. 075.8959830


Particolare Costruttivo Specialties

SOLUZIONE TAMPONAMENTO PILASTRO

blocco TRIS **copricordolo**

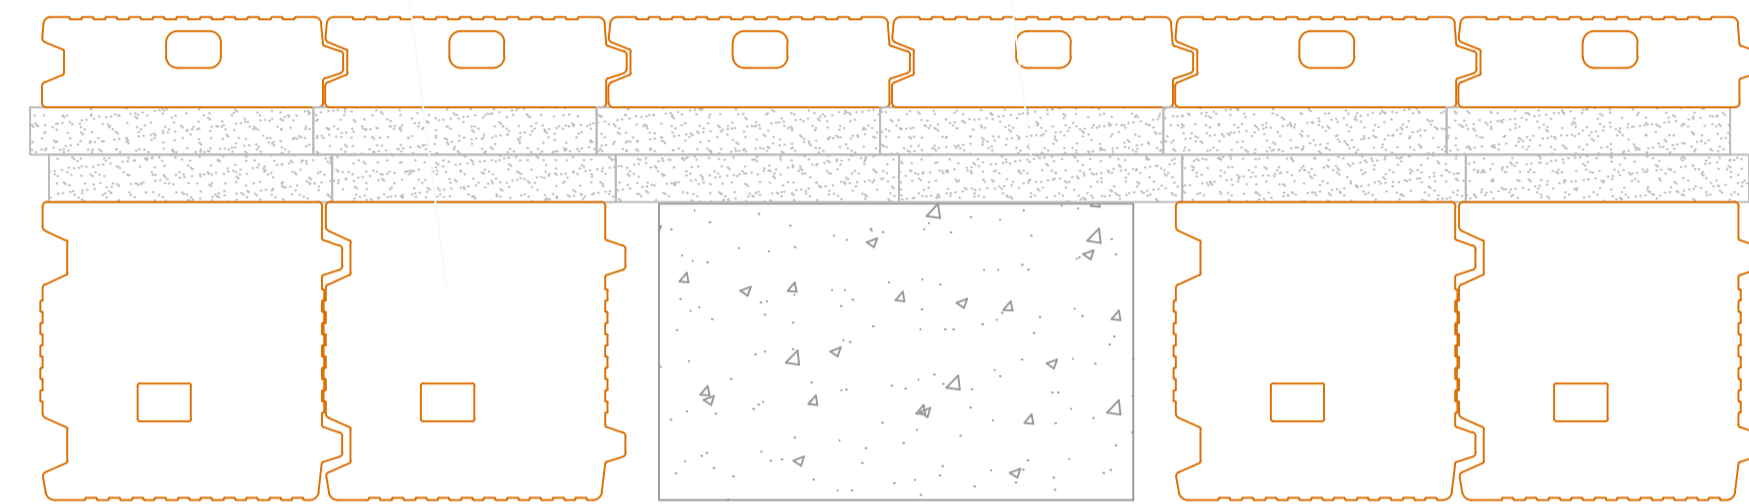

1° CORSO

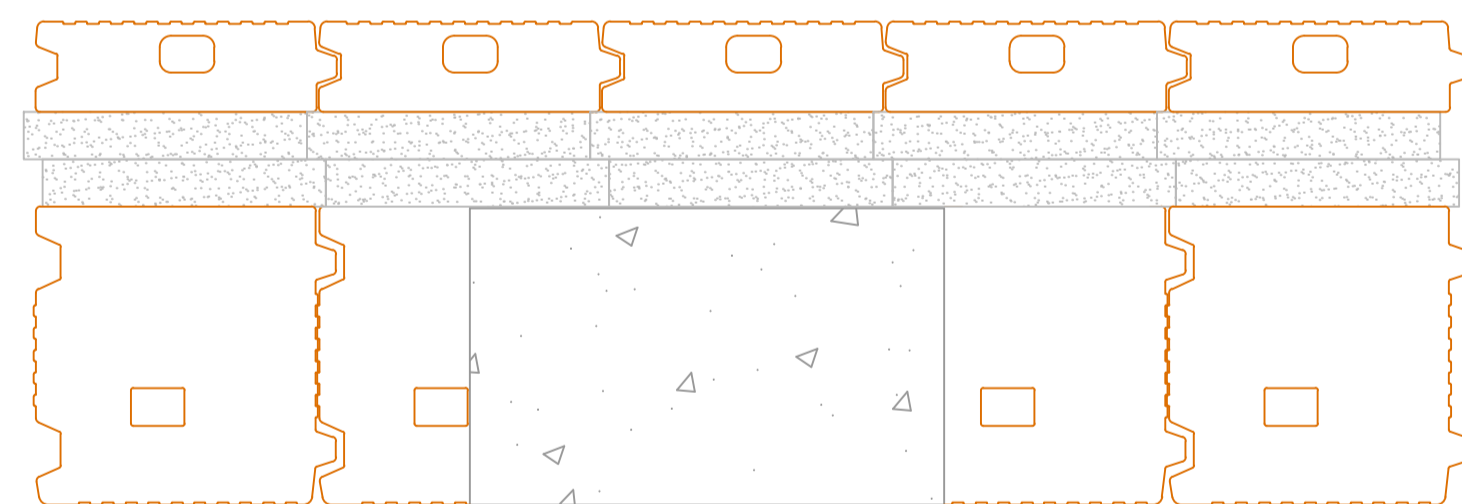


2° CORSO

NOTE:
DETTAGLIO
PILASTRI
PIANTA
TRIS-S40 +
COPRICORDOLO


SOLUZIONE TAMPONAMENTO ANGOLO PILASTRO

blocco TRIS **copricordolo**

1° CORSO

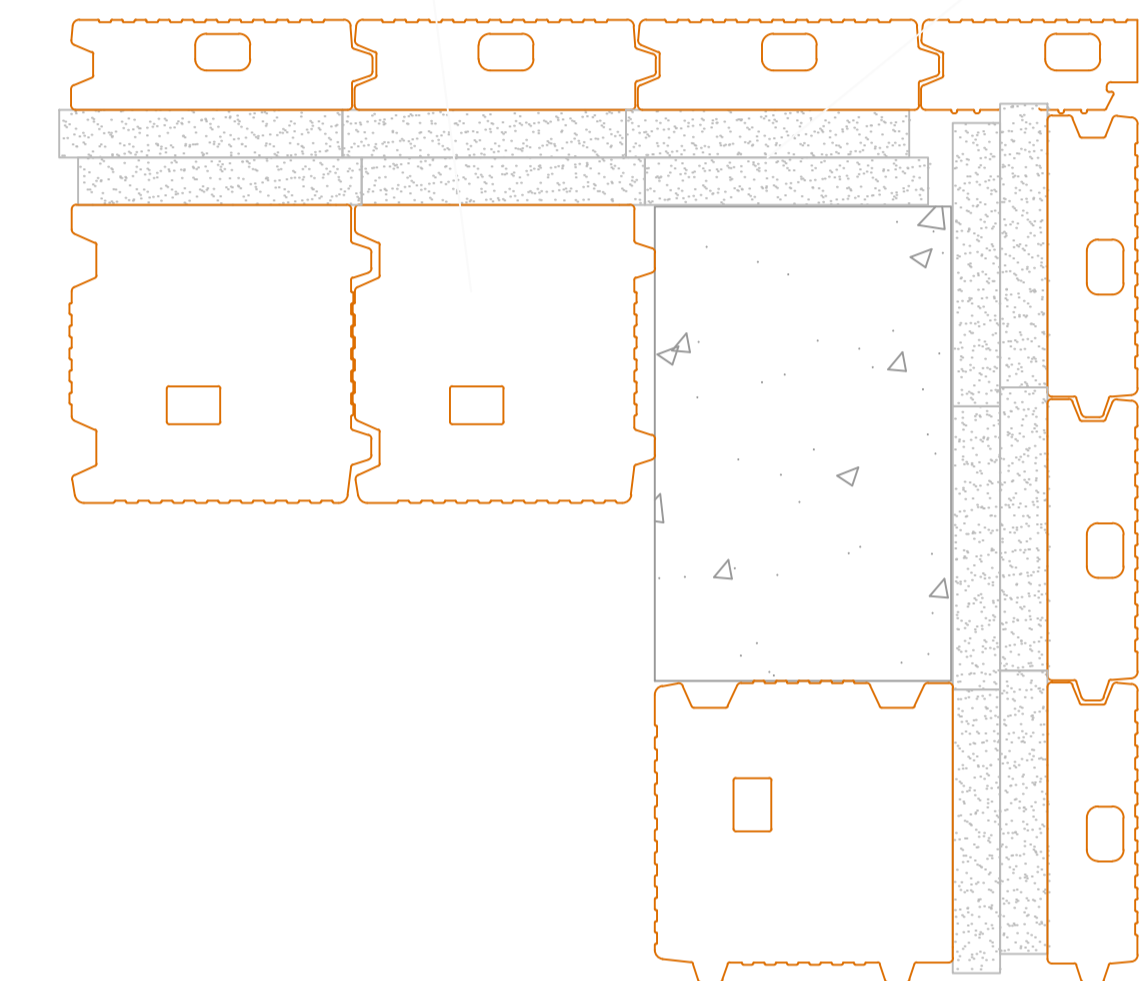

2° CORSO

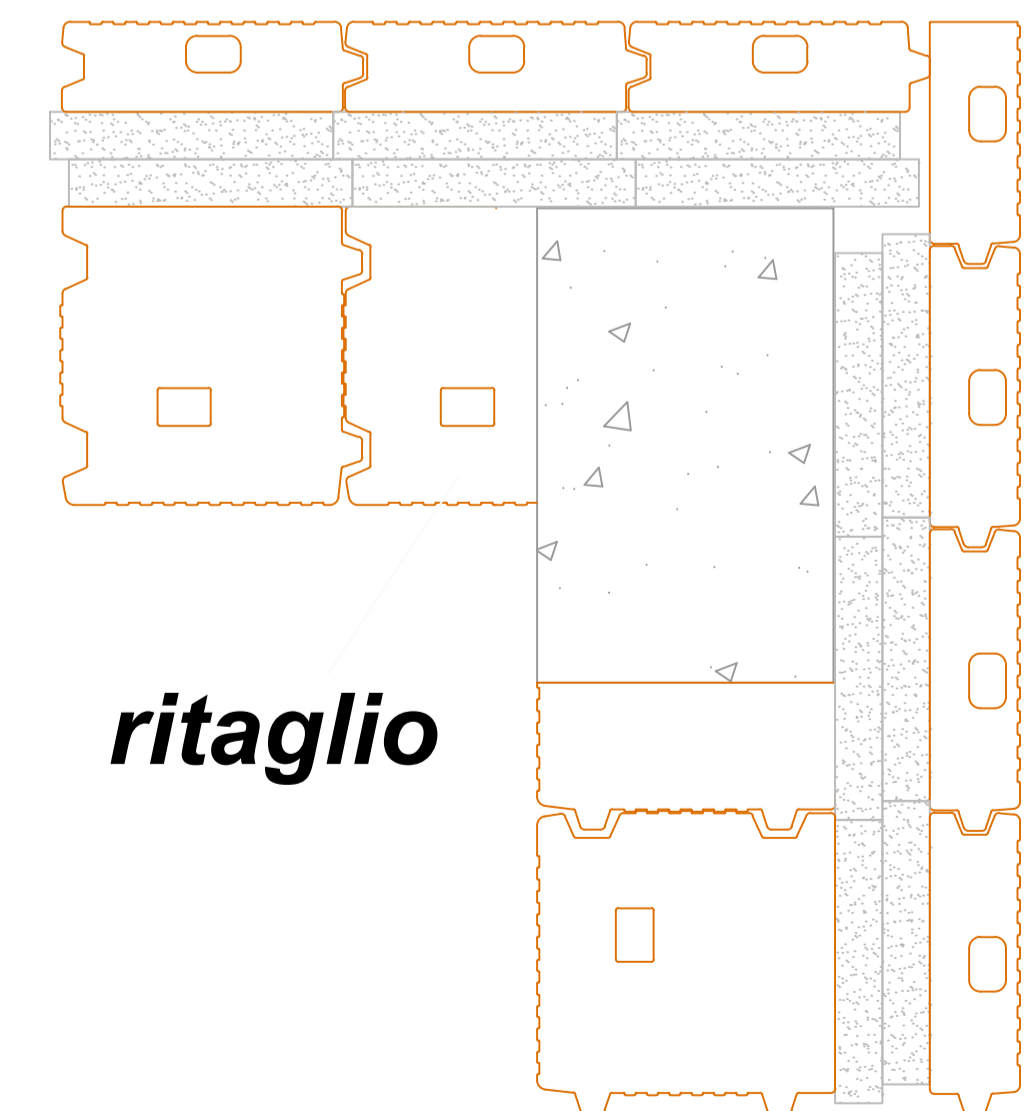

ritaglio

NOTE:
DETTAGLIO
PILASTRI
PIANTA
TRIS-S40 +
COPRICORDOLO