


**T2D S.p.A.**

Sede Legale: Via A. Canobbio, 34 - 37132 VERONA-P.I./ C.F. 04472680232  
Stab.: TODI (PG) Loc. Pontenaia - Tel. 075.8959830

# Particolare Costruttivo Specialties


## SOLUZIONE TAMPONAMENTO PILASTRO

*blocco TRIS*      *copricordolo*

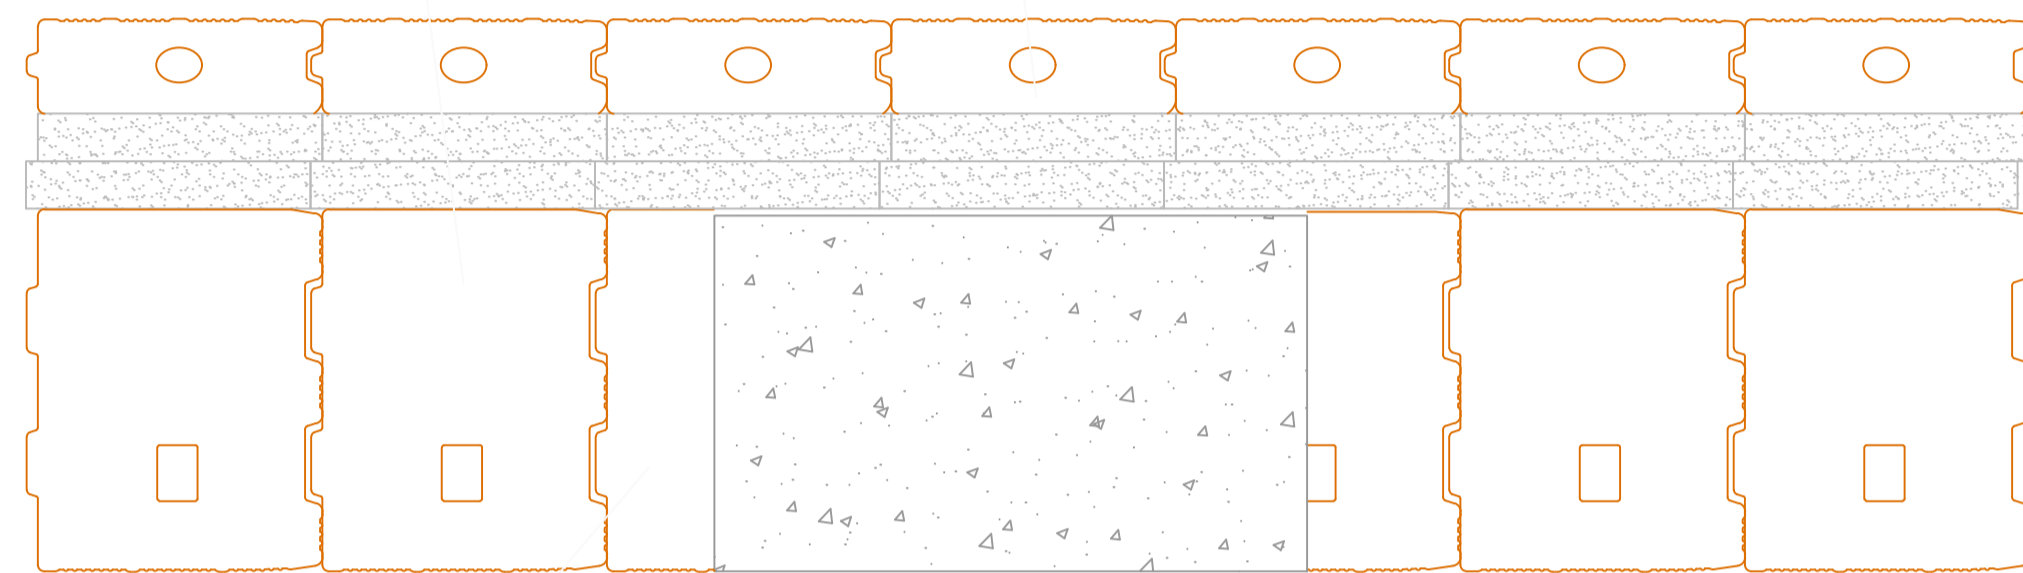

*ritaglio*

**1° CORSO**

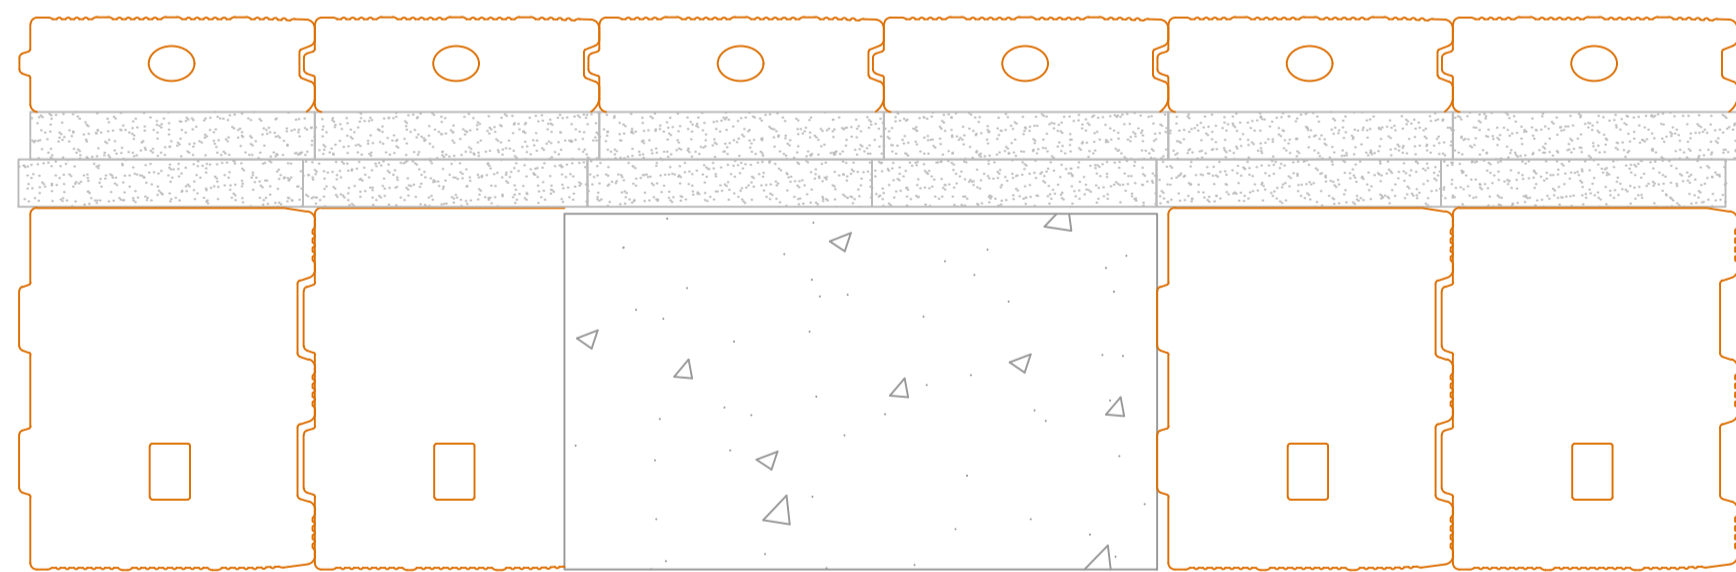


**2° CORSO**

NOTE:  
DETTAGLIO  
PILASTRI  
PIANTA  
TRIS-S47 +  
COPRICORDOLO


## SOLUZIONE TAMPONAMENTO ANGOLO PILASTRO

*copricordolo*  
*blocco TRIS*

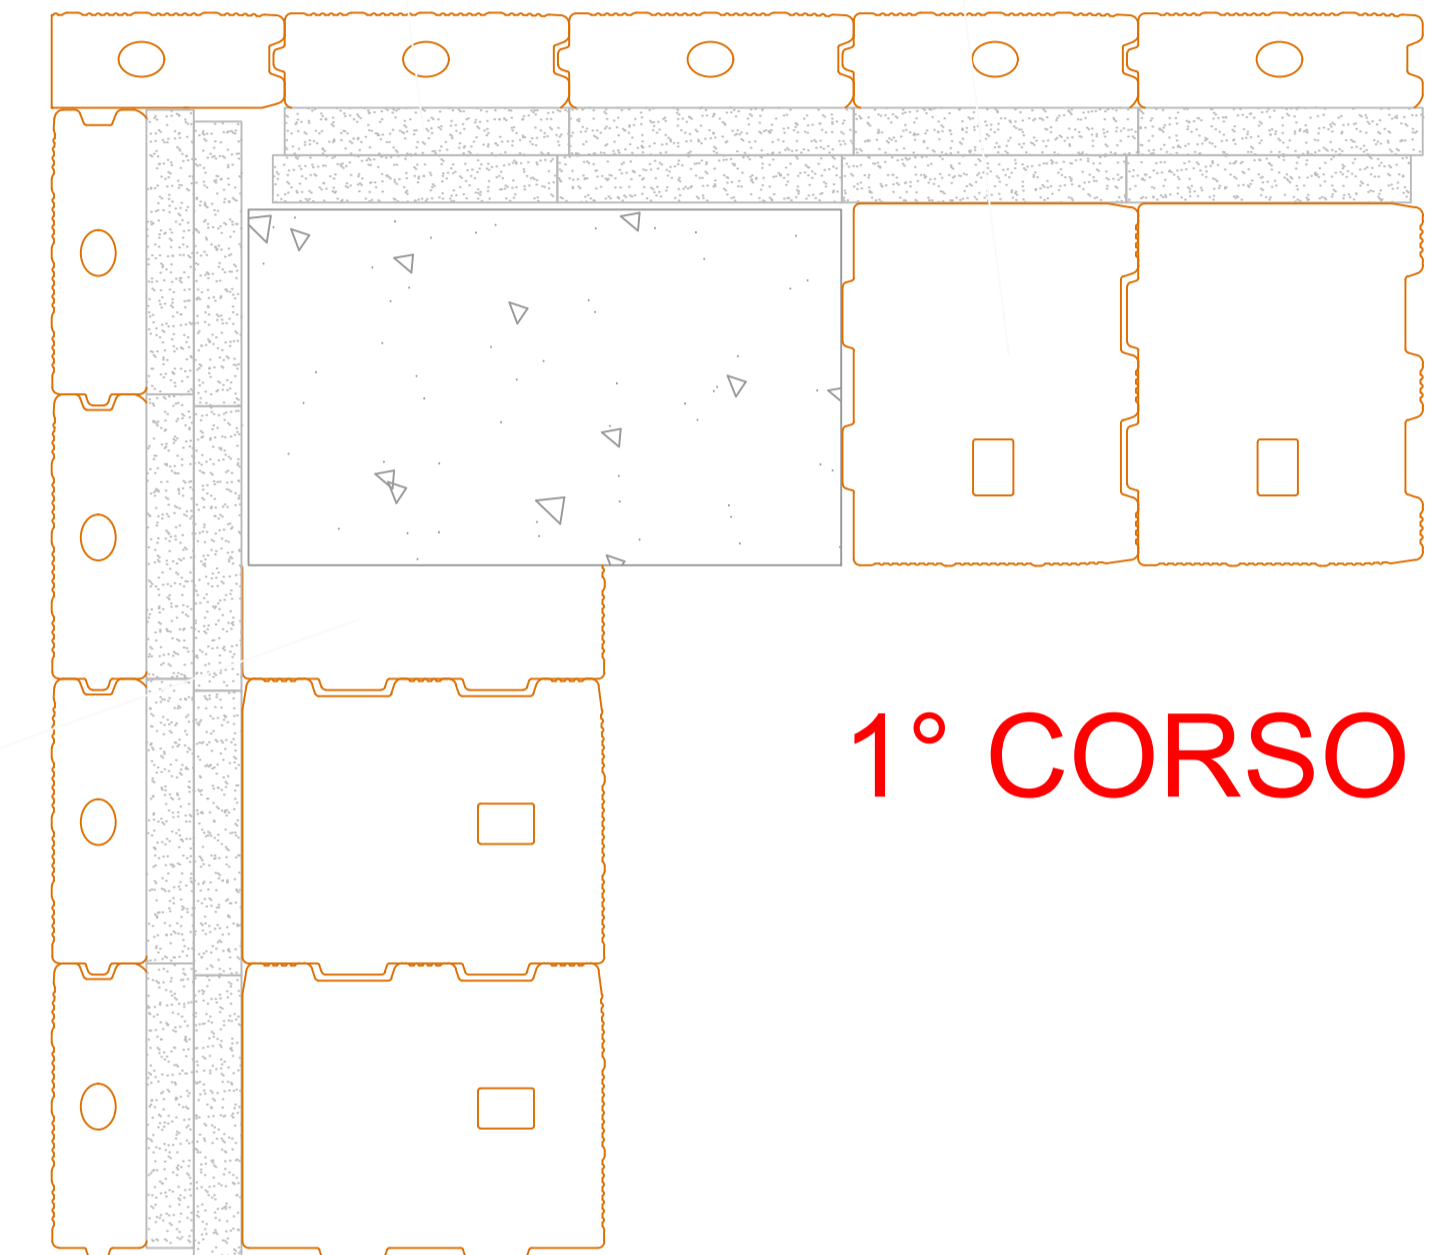

*ritaglio*

**1° CORSO**

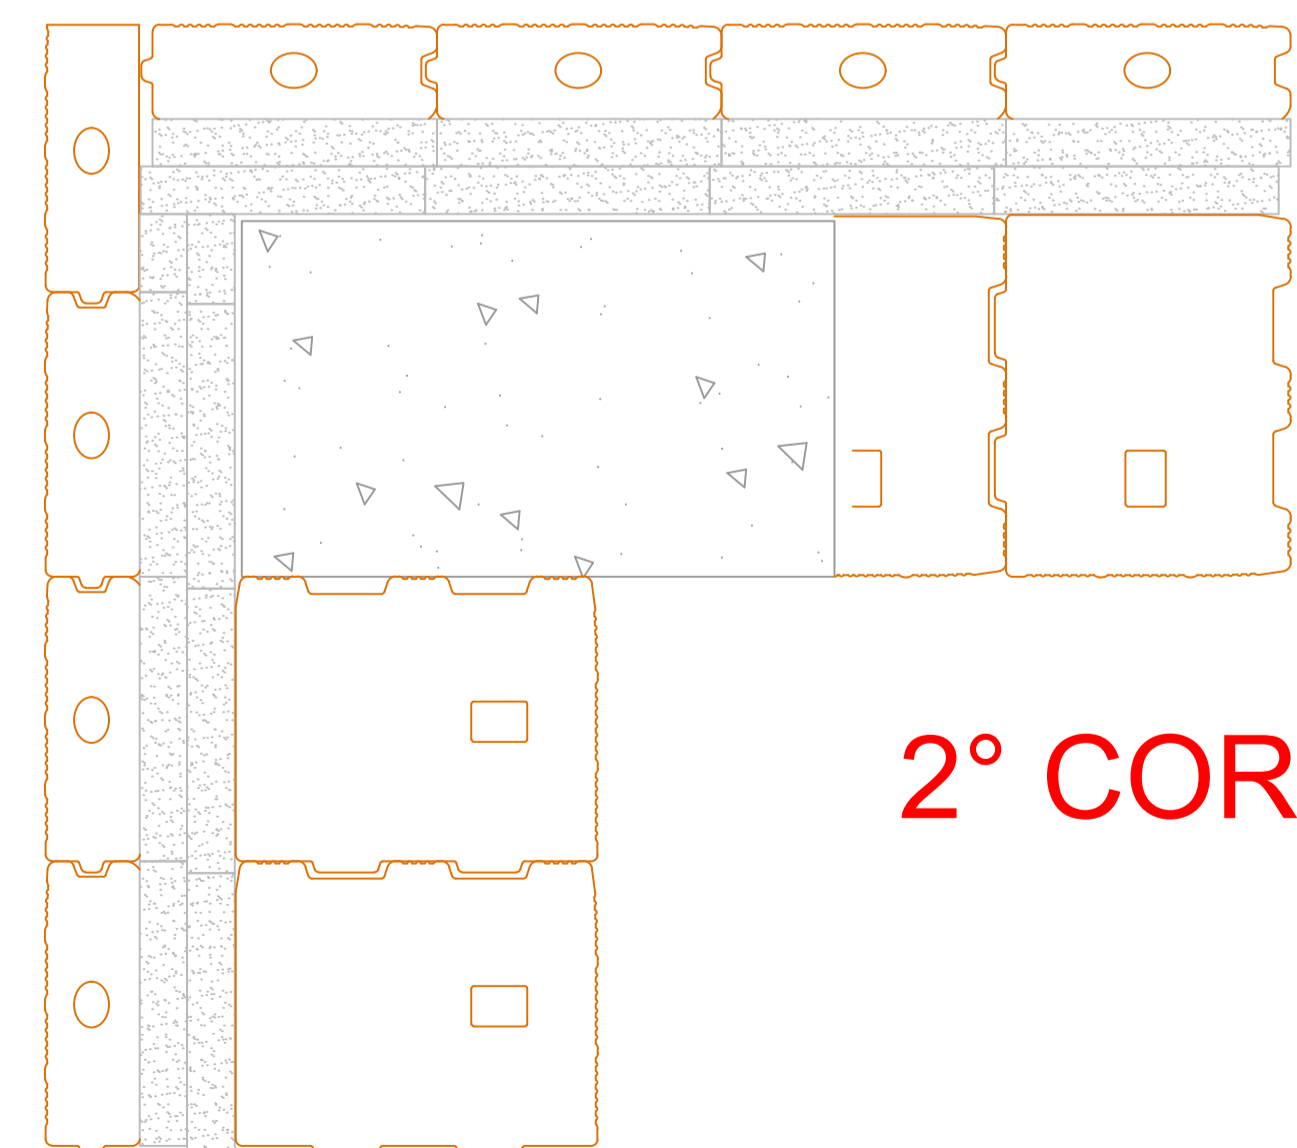

**2° CORSO**

NOTE:  
DETTAGLIO  
PILASTRI  
PIANTA  
TRIS-S47 +  
COPRICORDOLO